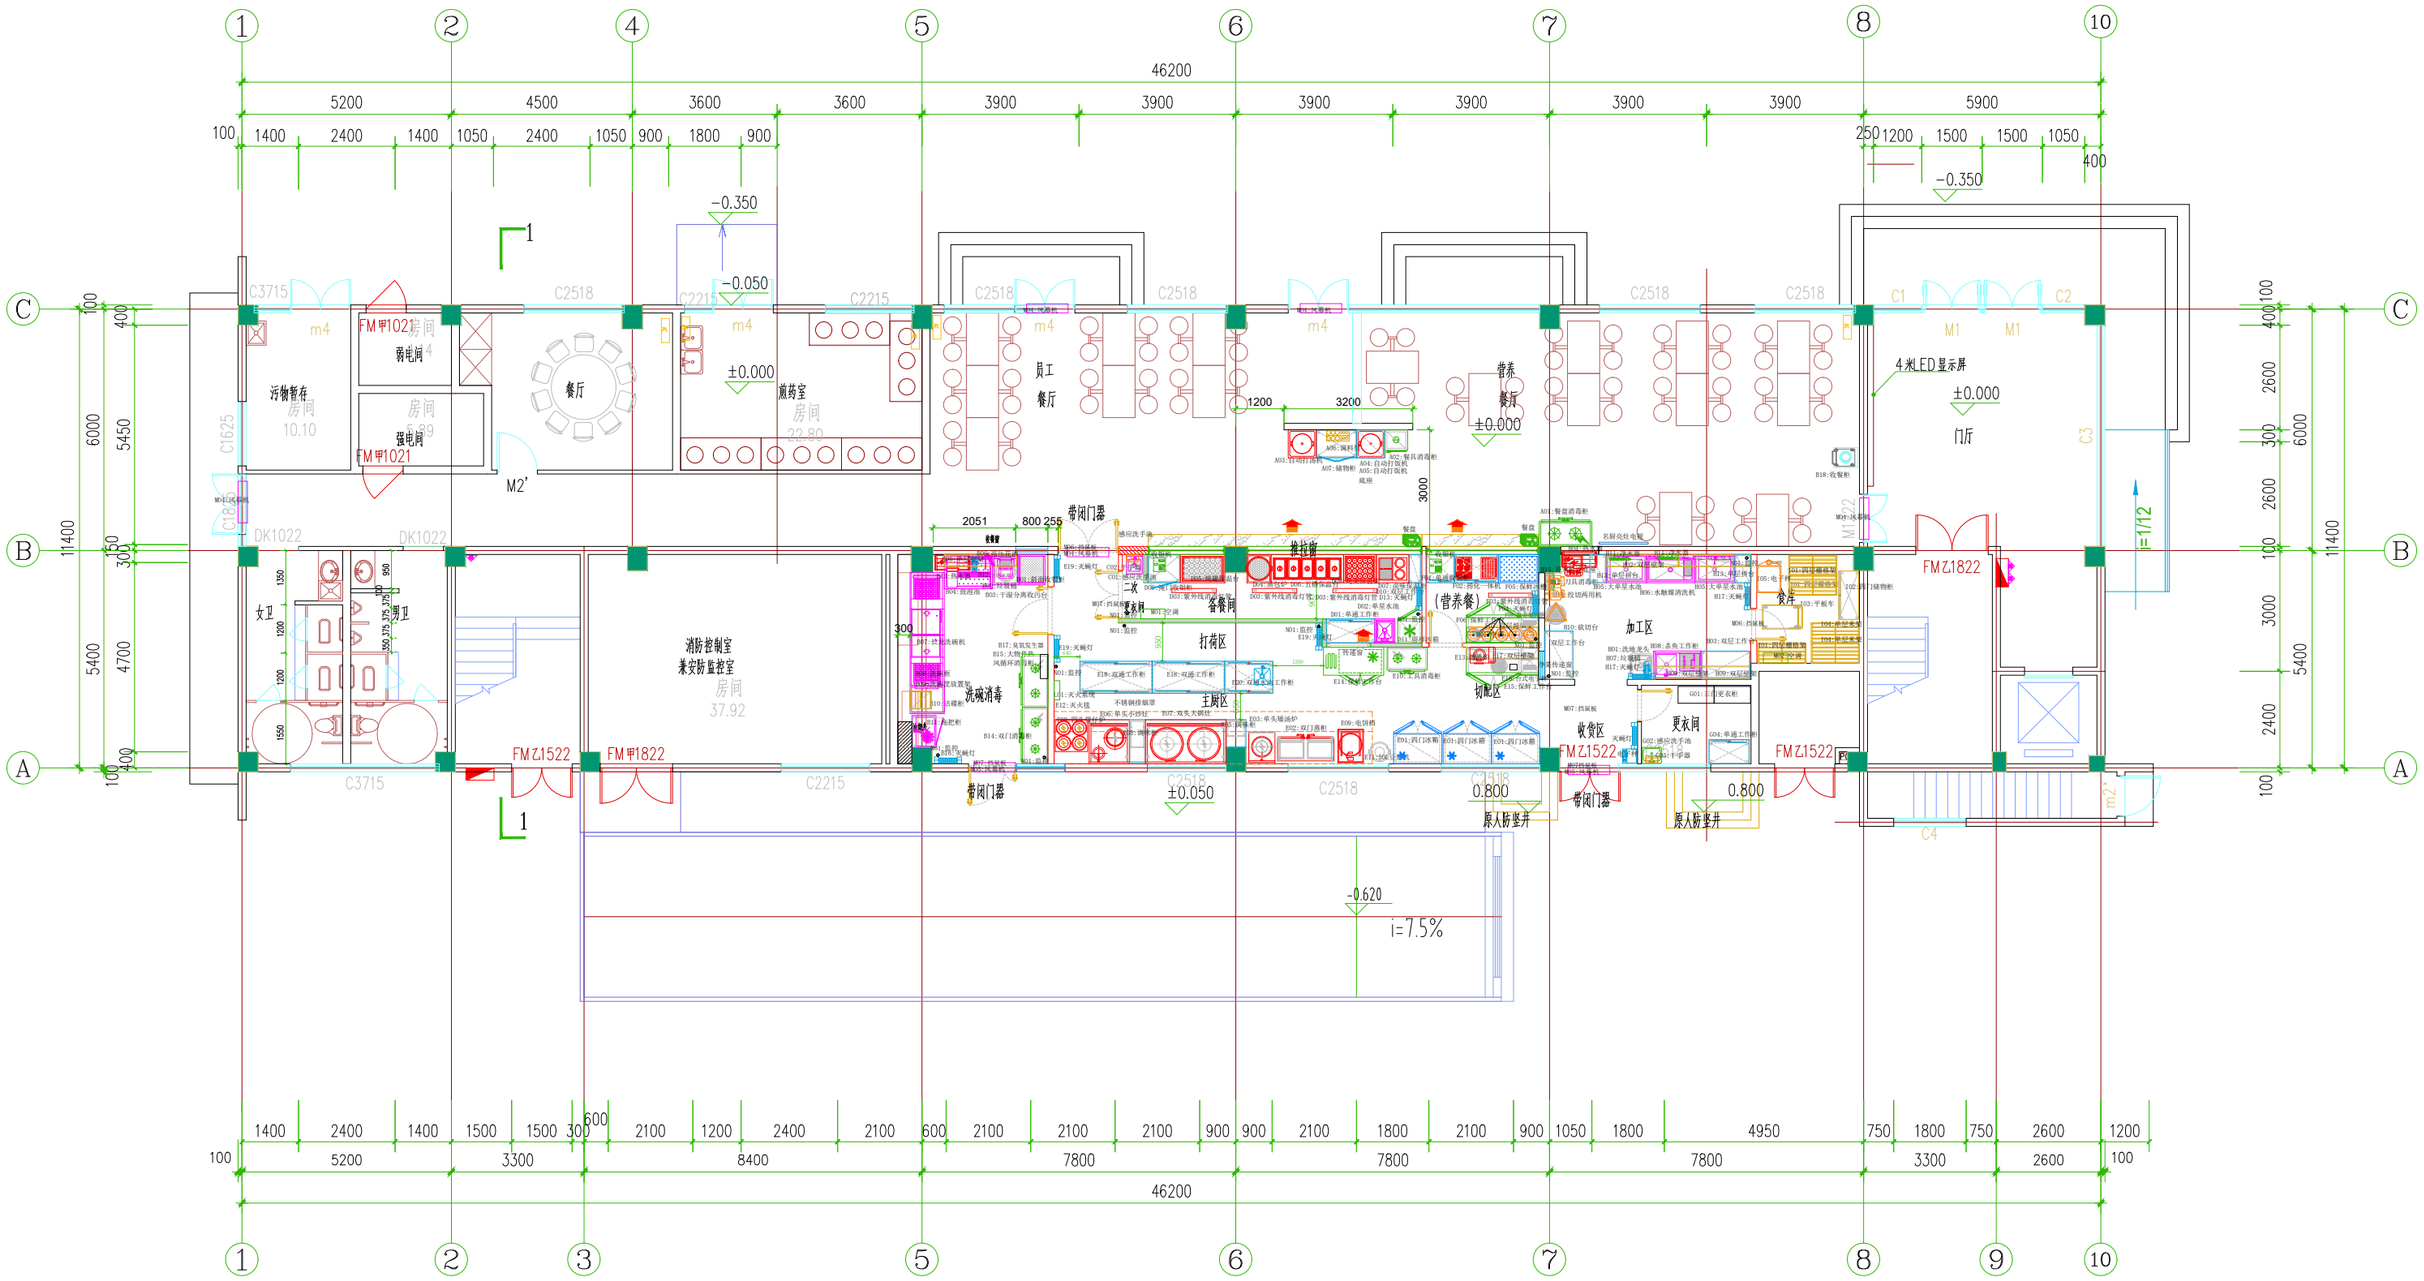

一层平面图 1:100

本层面积S=547.15M

台江医院食堂厨房设备布置平面图

2025.0320.0905